
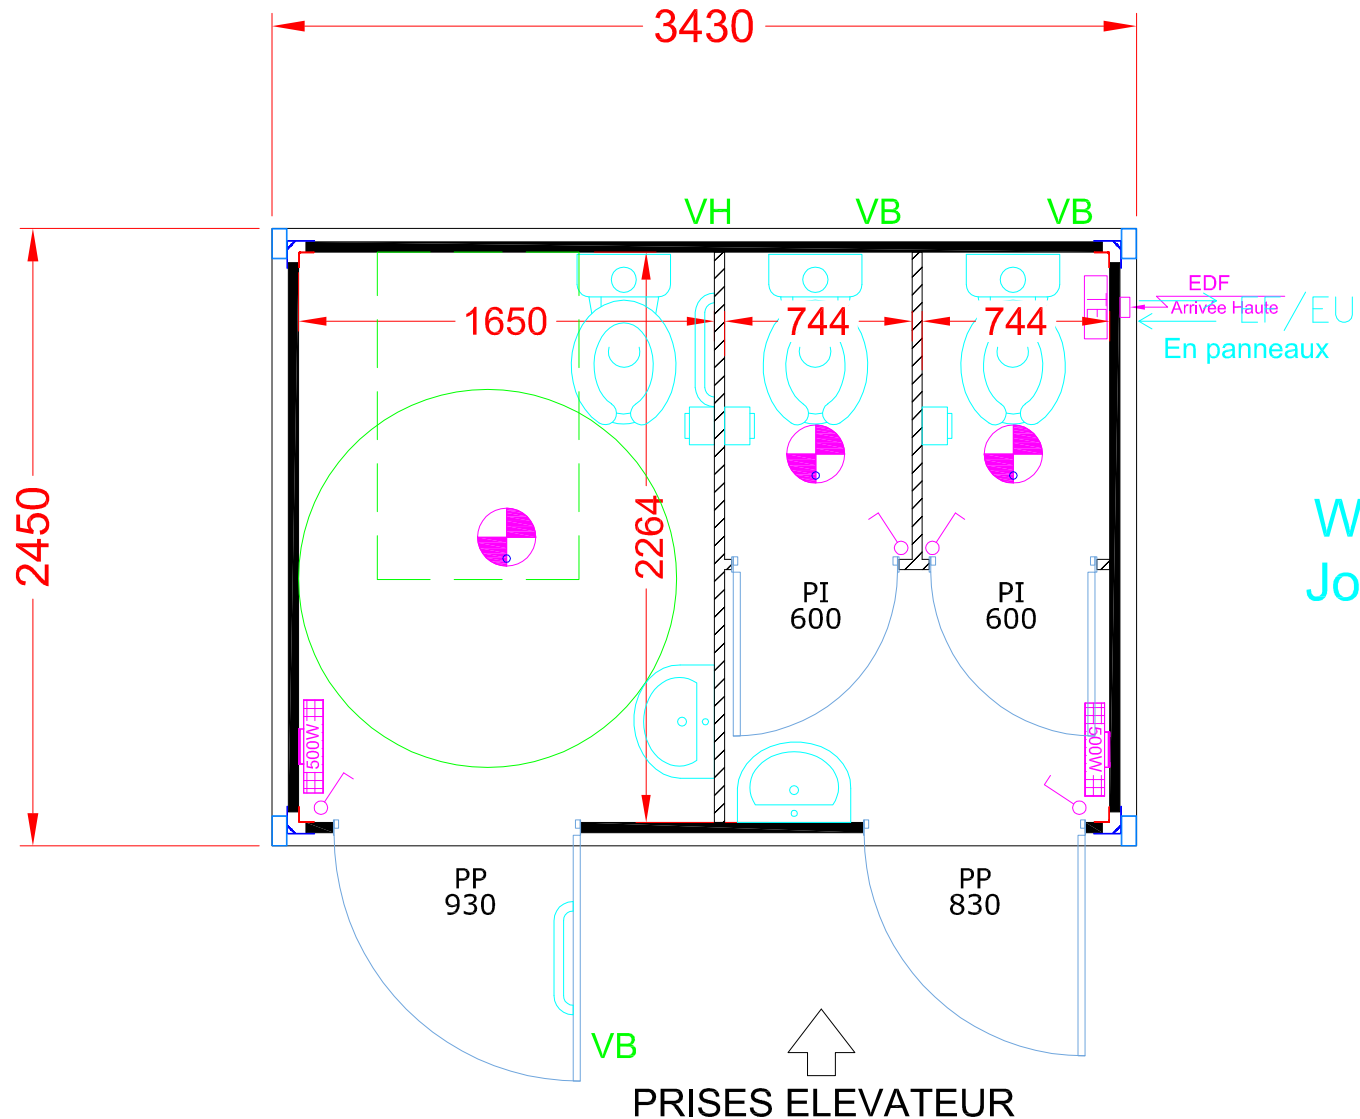


"Bon pour accord"  
Cachet et signature client

PRISES ELEVATEUR

CARACTERISTIQUES GENERALES			
Descriptif:	3 BATIX X33030A	Plancher:	Panneaux agglomérés CTBH 22mm
Dimensions:	3360x2410mm	Plafond:	Métallique blanc
Hauteur hors tout:	2580mm	Revêtement de sol:	Polyester
Hauteur sous plafond:	2190mm	Bardage:	Px 35mm nerv. - Ht: 2260mm
Coloris structure:	Blanc cassé	Cloisons:	Px 35mm nerv. - Ht: 2180mm
Divers:			

 • Z.E. - Route de Bayonne 40230 SAINT-GEOURS-DE-MARENNE Tél.: 05 58 57 39 00 - Fax: 05 58 57 39 01 E-mail: gb-location@wanadoo.fr	Com. <b>RABALLAND D.</b>	Date: <b>16/03/06</b>	Dess.: <b>RABILLER M.</b>
	N° Devis ou cde: <b>22974-40461</b>	N° Plan: <b>22974-40461</b>	
	N° Fab.:	Délai:	Ech.: <b>1/30</b>
<b>GB LOCATION</b>			
1 BATIX X33030A Plan commercial			



WC Presto  
John Guest

"Bon pour accord"  
Cachet et signature client



Com: STEPHANIE M	Date: 09.05.12	Dess.: Catherine G
N° Affaire: 61001-113734	éco.:	
Produit:	Délai:	
Client / affaire:	<b>GB LOCATION</b>	
1 BATIX 342 SA PMR PLAN COMMERCIAL		
Format: A4 H	Unité: mm	Surface M <sup>2</sup> :
Echelle: 1:30	N°plan:	Ind. <b>1</b>